


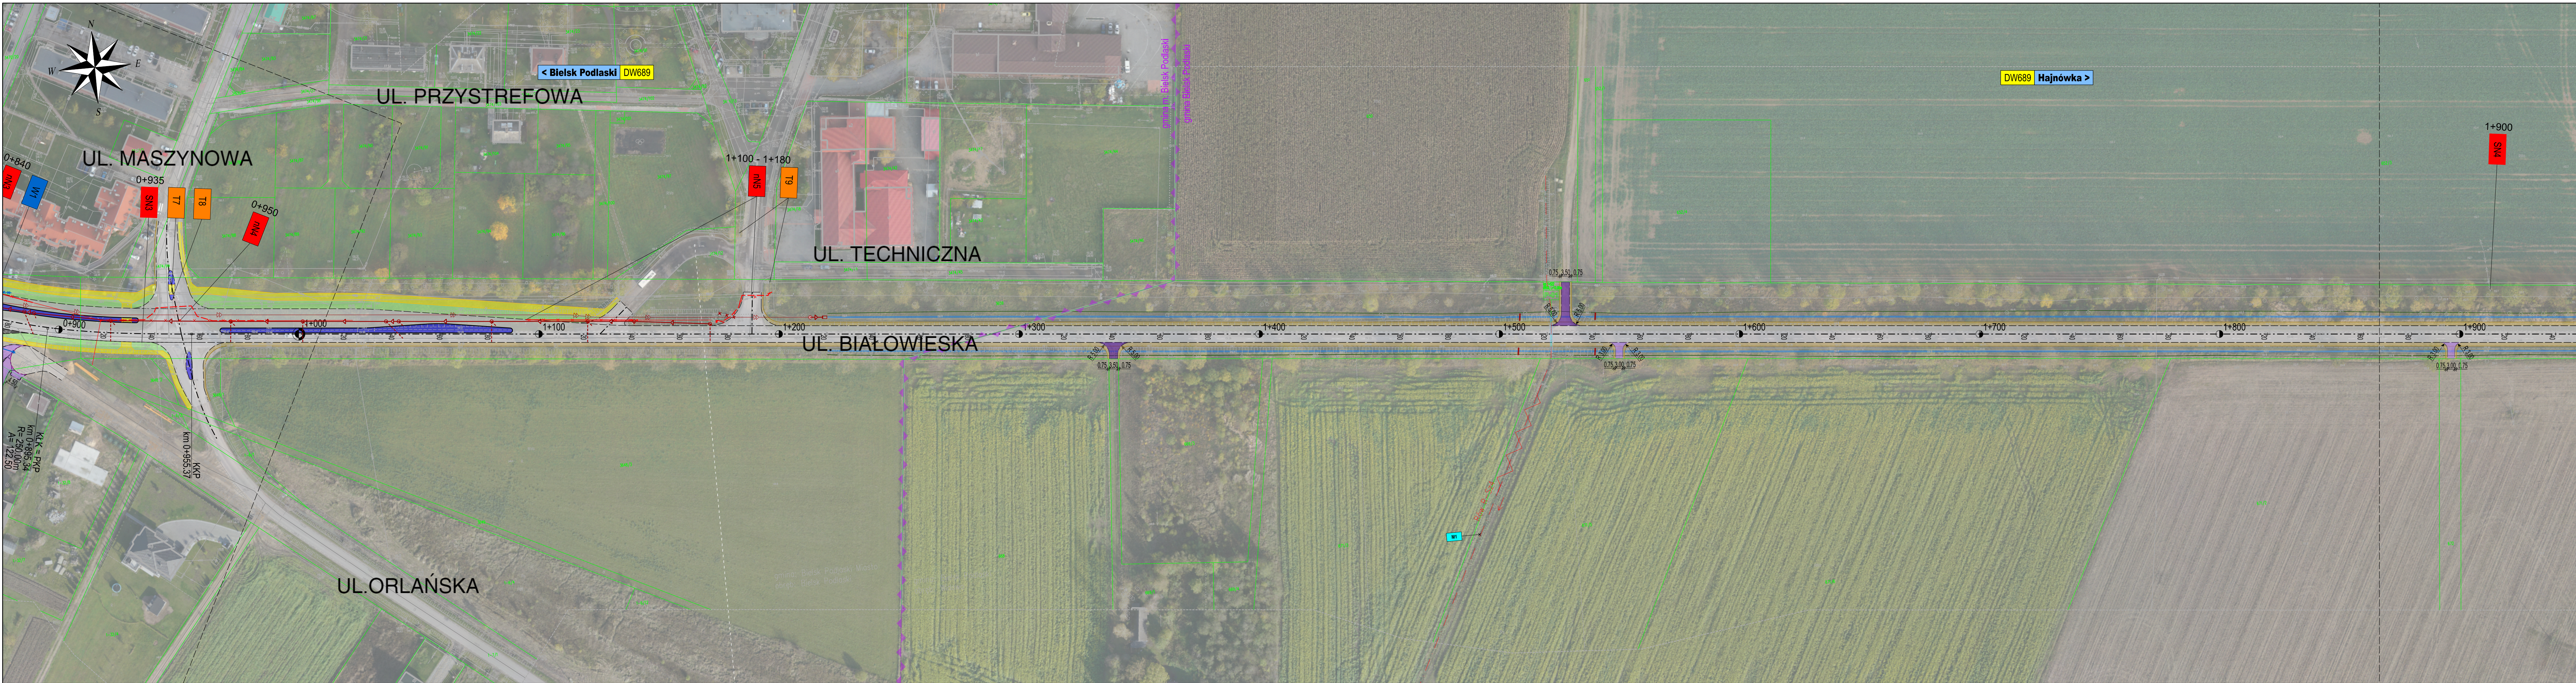

Inwestor:		 Województwo Podlaskie ul. Kardynała Stefana Wyszyńskiego 1 15-888 Białystok Reprezentowane przez: Podlaski Zarząd Dróg Wojewódzkich w Białymstoku ul. Elewatorska 6 15-020 Białystok	
Udler Konsorcjum		 UNIBEP S.A. ul. 3-go Maja 19 17-100 Bielsk Podlaski	
Partner Konsorcjum:		 Przedsiębiorstwo Drogowo-Mostowe "MAKSUD" Sp. z o.o. ul. Mickiewicza 183 17-100 Bielsk Podlaski	
Partner Konsorcjum - Jednostka projektowa		 Value Engineering Sp. z o.o. Aleja Krakowska 22A 02-284 Warszawa	
Nazwa Inwestycji: Przebudowa drogi wojewódzkiej nr 689 na odcinku Bielsk Podlaski- Hajnówka			
Nazwa i adres obiektu budowlanego: Droga wojewódzka 689 odcinek Bielsk Podlaski - Hajnówka województwo podlaskie; powiat: Bielsk Podlaski, Hajnówka gmina: Bielsk Podlaski, Orla, Czyże, Hajnówka, m. Bielsk Podlaski, m. Hajnówka			
Stadium: PROJEKT BUDOWLANY			
Opracowanie: Założenia projektowe			
Tytuł rysunku i arkusza Plan Sytuacyjny od km 0+900 do km 1+940			
Funkcja:	Imię i nazwisko:	Nr uprawnień - Specjalność:	Podpis:
Projektant:	inż. Krzysztof Zieliński	MAZ/0018/POOD/10 - drogi	
Projektant:	mgr inż. Jakub Próchenko	MAZ/0025/PBD/18 - drogi	
Projektant:	mgr inż. Gerard Marczewski	MAZ/0127/POOM/09 - mosty	
Projektant:	mgr inż. Marcin Wachowski	OPL/0975/POOM/13 - mosty	
Projektant:	inż. Łukasz Tomaszewski	MAZ/0213/PWOS/11 - sanitarna	
Projektant:	mgr inż. Marta Iwaniuk	MAZ/0394/POOS/13	
Projektant:	mgr inż. Piotr Dąbrowski	MAZ/0402/CZOK/07 - melioracja	
Projektant:	mgr inż. Artur Tuczański	E-25089 - elektryka	
Projektant:	Wojciech Grzesiak	2862/94	
Opracowanie:	mgr inż. Monika Olszewska		
Opracowanie:	mgr inż. Arkadiusz Ślusarz		
Opracowanie:	mgr inż. Anna Portacha		
Opracowanie:	inż. Sebastian Banaszewski		
Opracowanie:	mgr inż. Krzysztof Czechowski		
Data: 02.2020		Skala: 1:1000	Rewizja: P00
Kod rysunku: DW689BH_399_SyT_Konsultacje		Numer rysunku i arkusza: 2-01	
Sposób wykreślenia: Społeczne-Rys2_020			